


----- SF OGGETTO DI OPERE DI PROPRIETA' IMMOBILIARE
AMATO SRL FOGLIO 11 MAPPALE 636 (Sf) 3589,22 MQ
vedasi tav. 6, tab. 1

----- SF DI PROPRIETA' TERZI NON OGGETTO DI OPERE 400,84
MQ, COMPARTECIPANTE NELLA VERIFICA DEI
PARAMETRI URBANISTICI
vedasi tav. 6, tab. 1

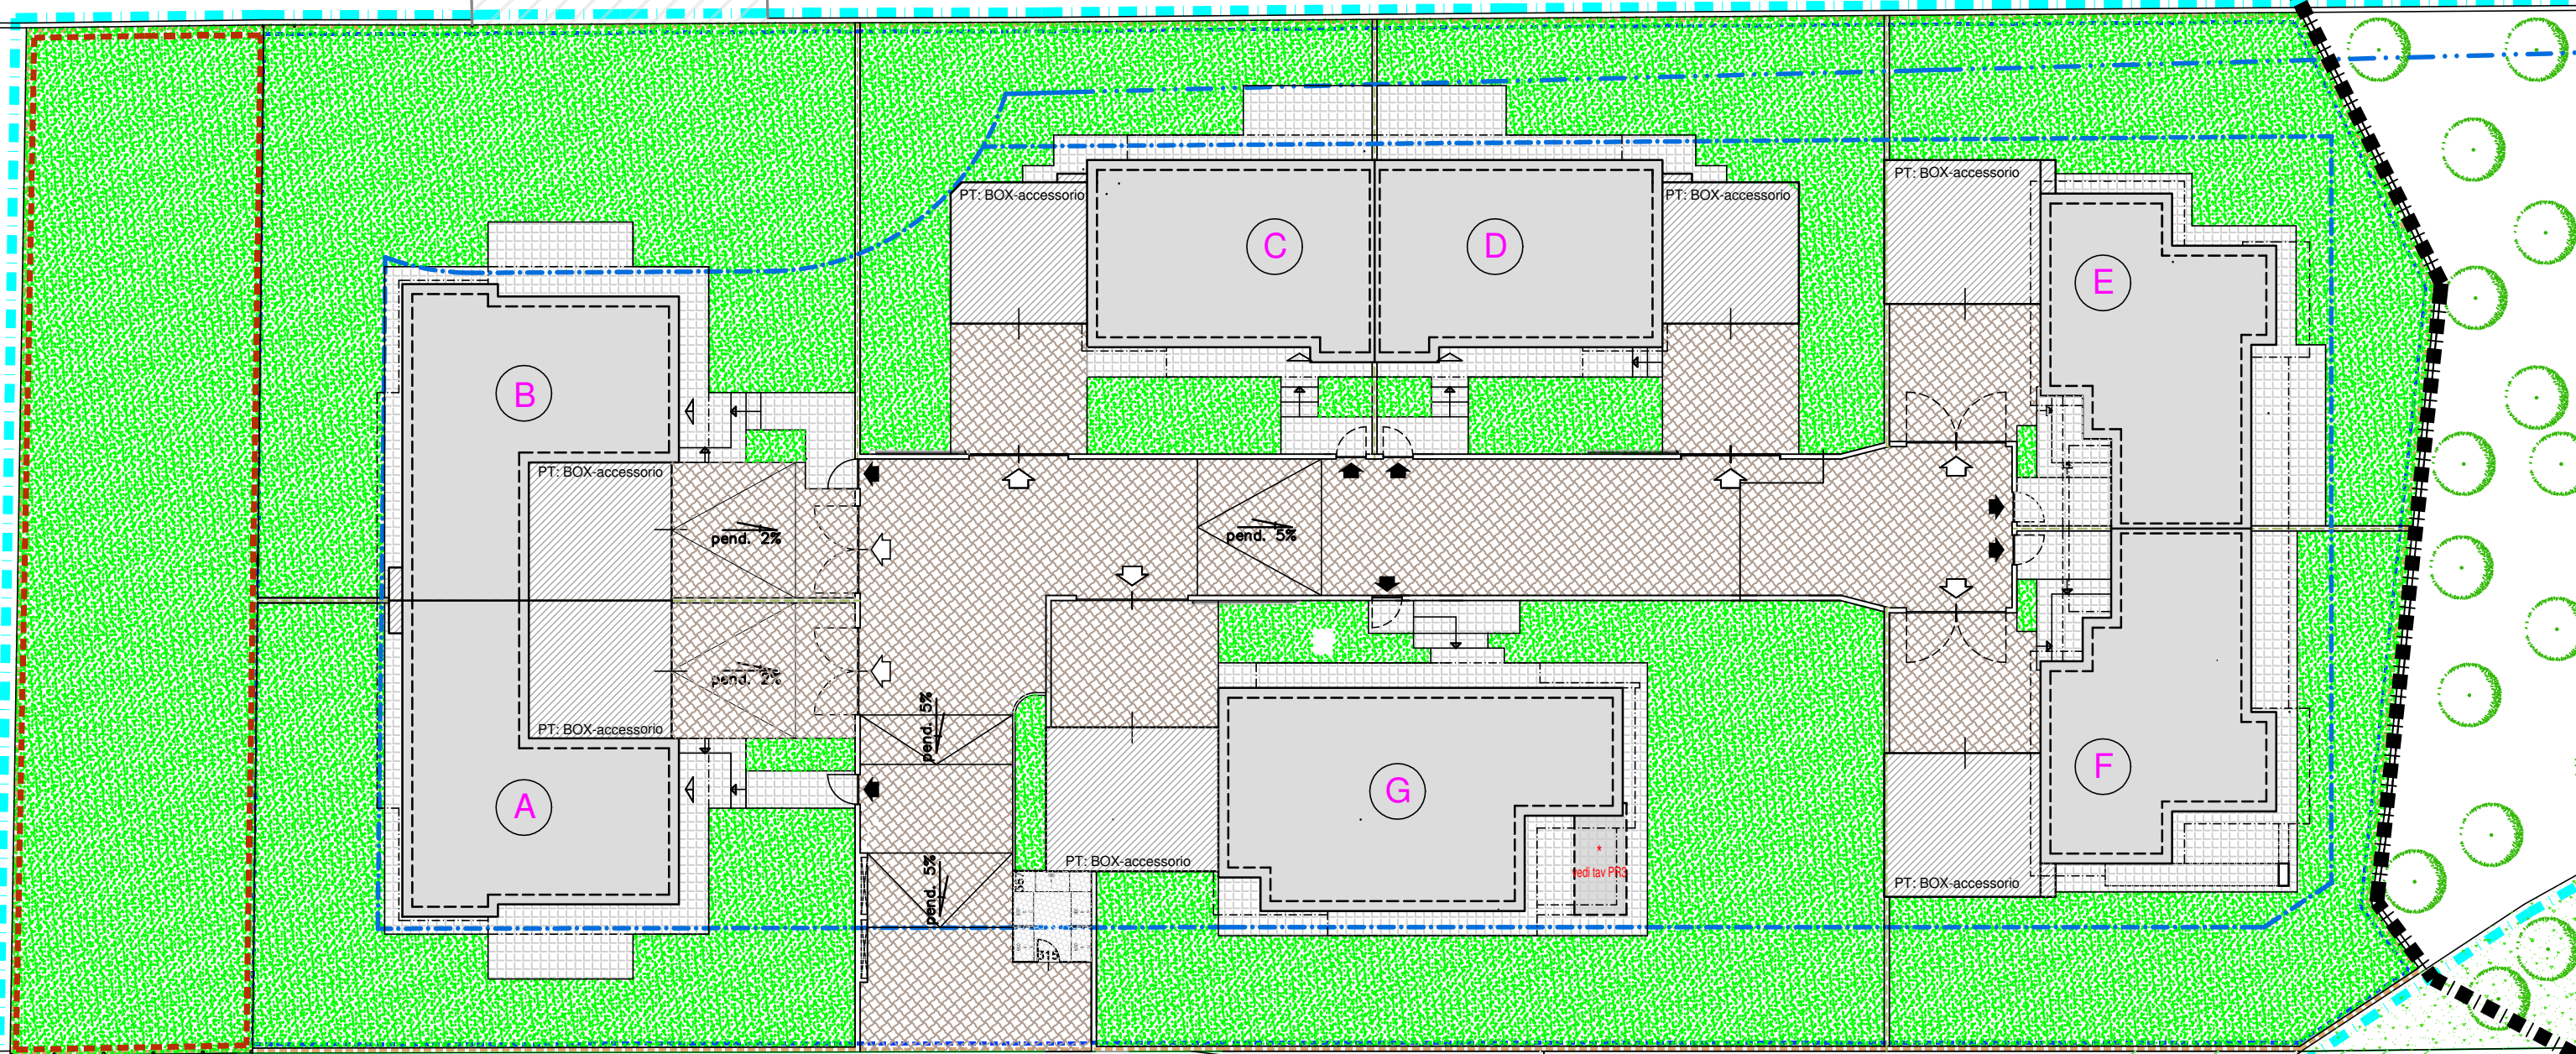

VIA ESTE

IMMOBILIARE AMATO SRL

PL CANEGRATE VIA ESTE

PLANIMETRIA GENERALE